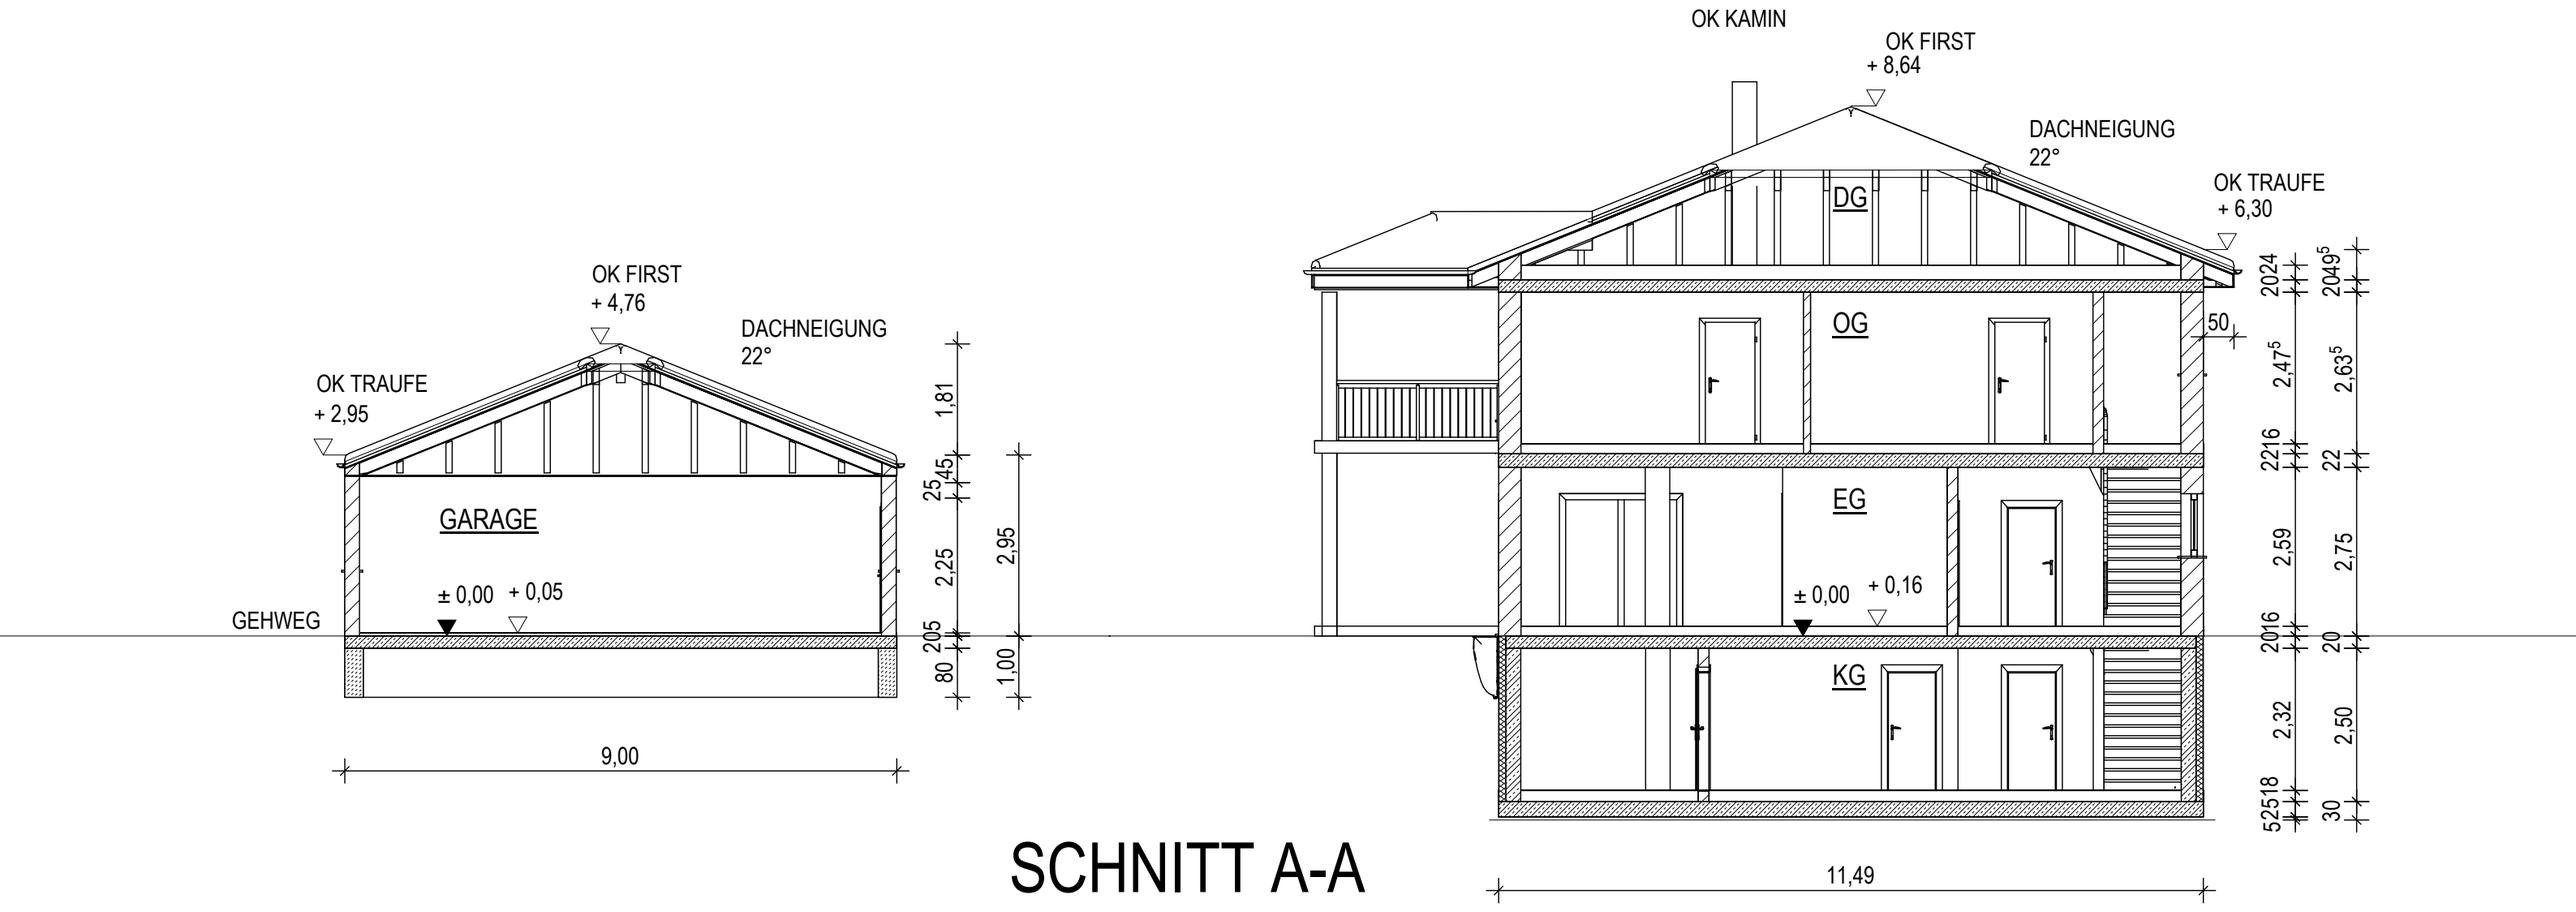
OK FIRST
+ 4,76
DACHNEIGUNG
22°
OK TRAUFE
+ 2,95
GARAGE
± 0,00
+ 0,05
GEHWEG
1,81
25
45
2,25
205
80
2,95
1,00
9,00
OK KAMIN
OK FIRST
+ 8,64
DACHNEIGUNG
22°
OK TRAUFE
+ 6,30
DG
OG
EG
KG
± 0,00
+ 0,16
50
2024
2049
2,47
2,63
2216
22
2,59
2,75
2016
20
2,32
2,50
52518
30
11,49

SCHNITT A-A