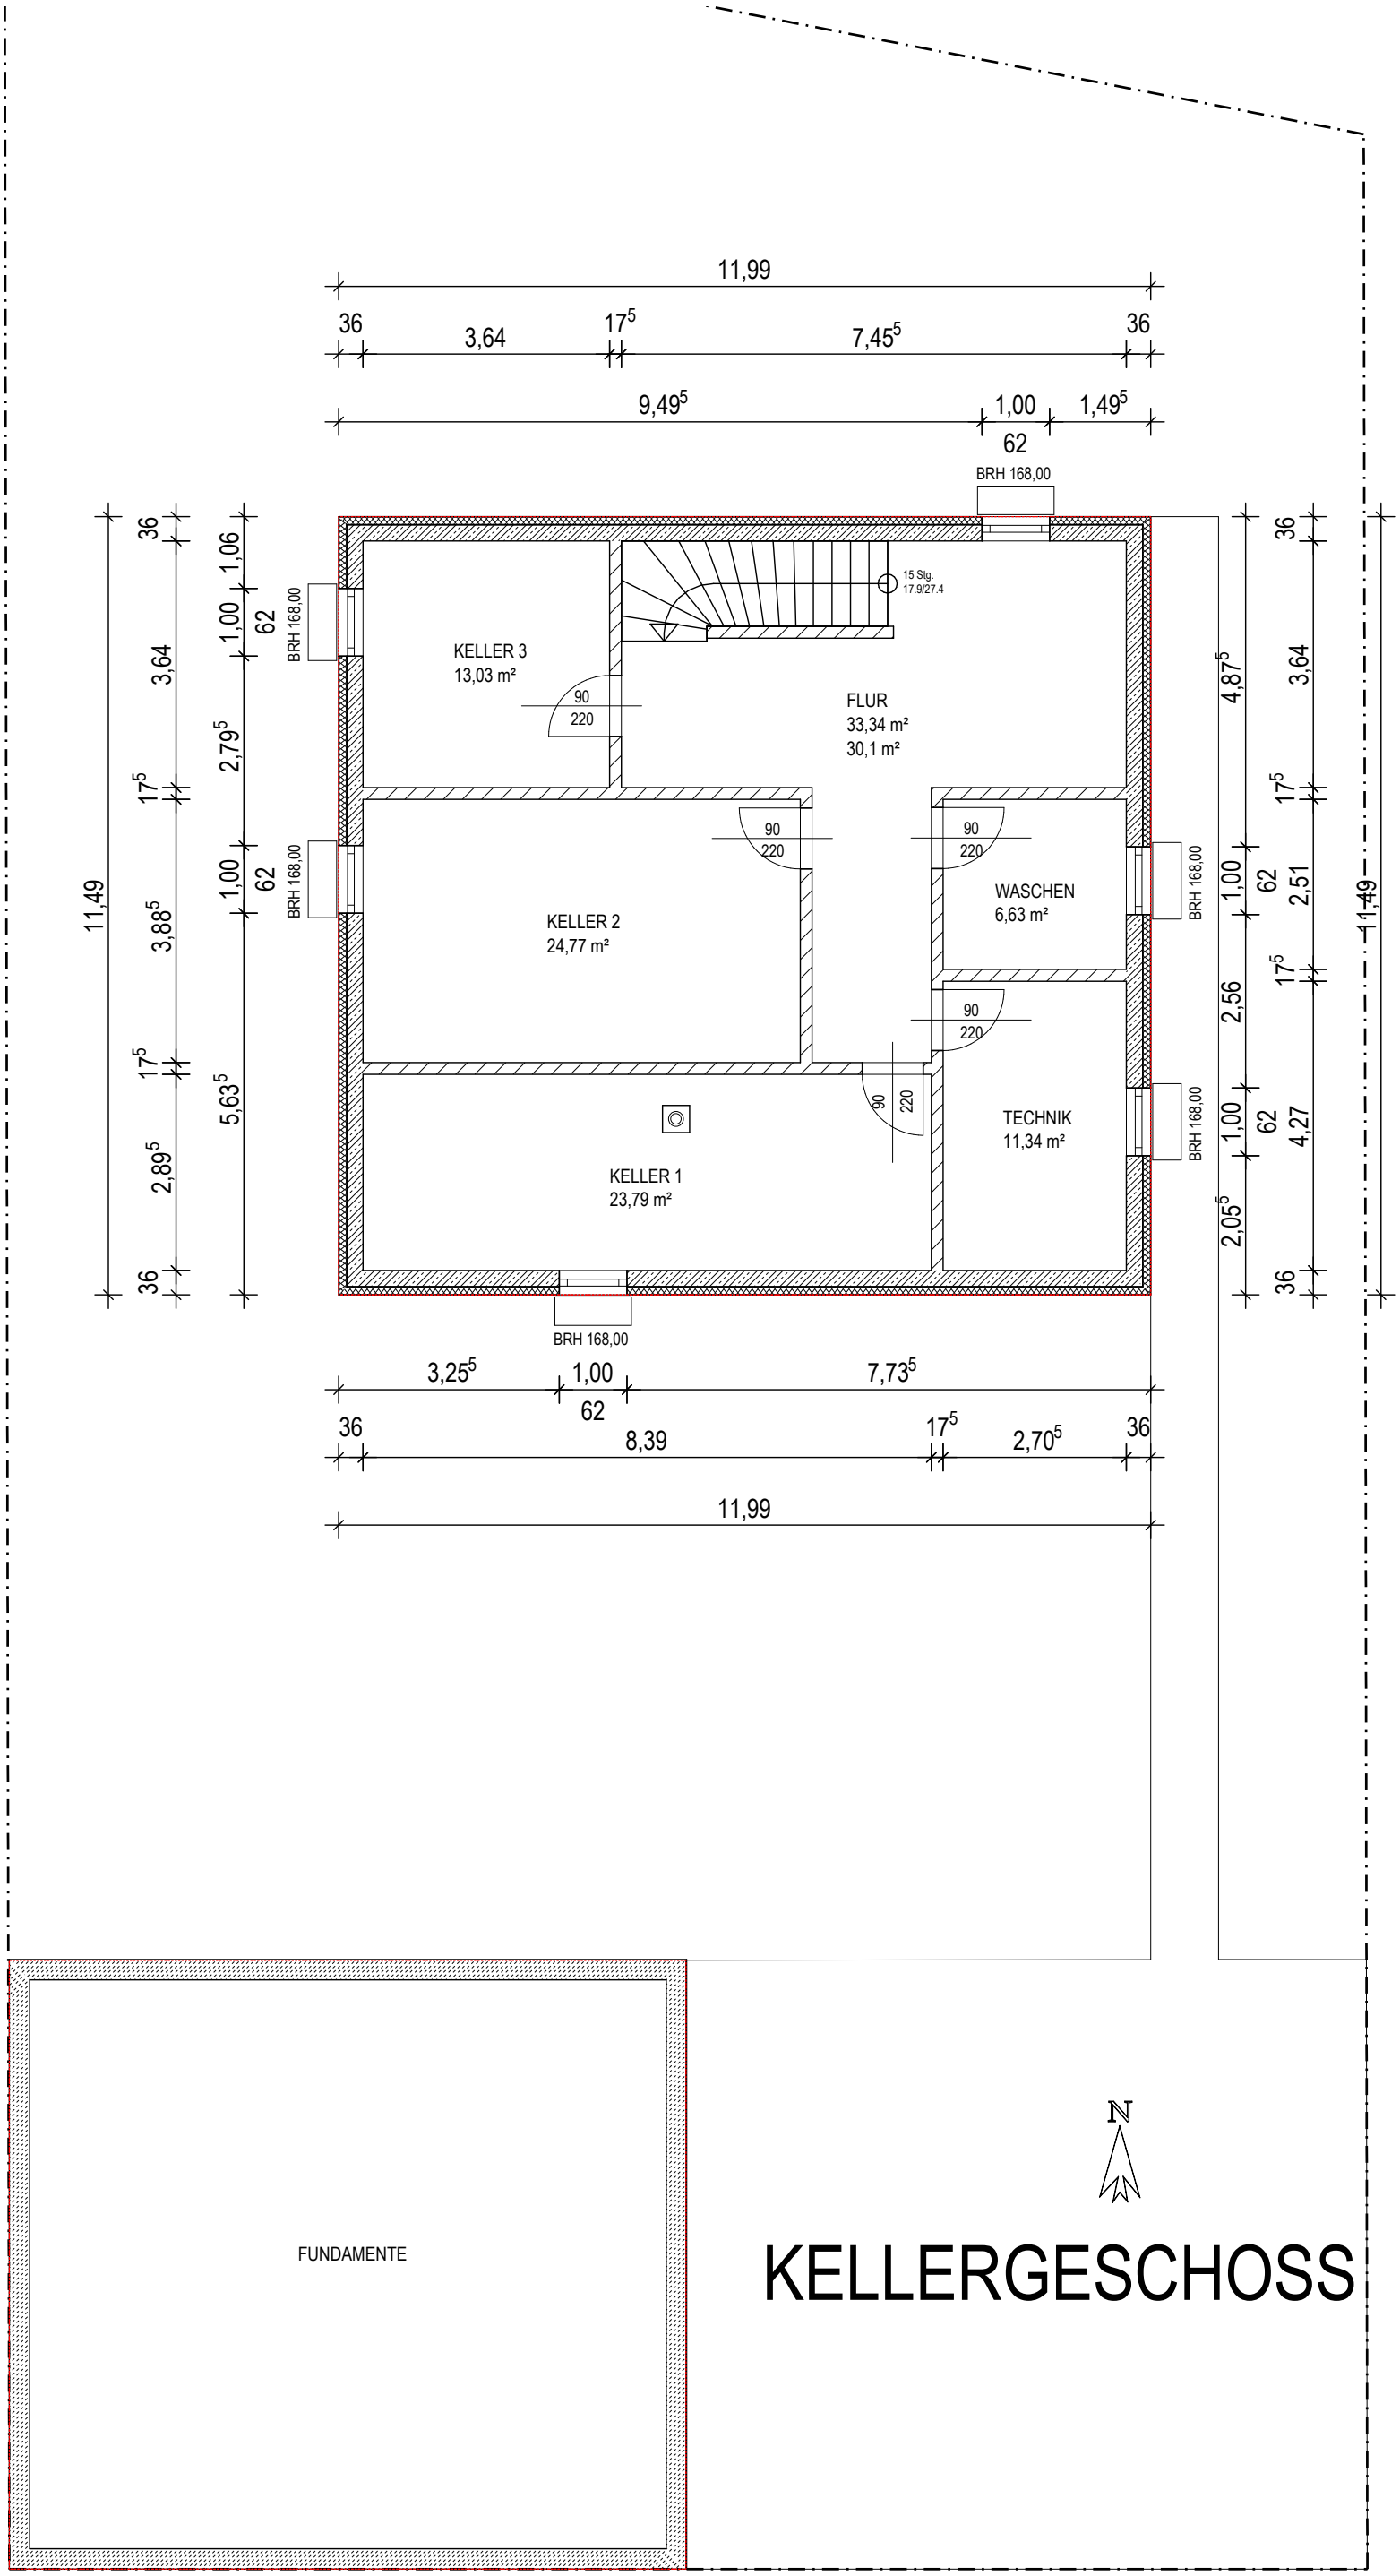
11,99
36
3,64
17,5
7,45,5
36
9,49,5
1,00
1,49,5
62
BRH 168,00
36
1,06
1,00
62
3,64
2,79,5
17,5
11,49
3,88,5
17,5
2,89,5
36
5,63,5
BRH 168,00
15 Stg.
17.9/27.4
KELLER 3
13,03 m²
90
220
FLUR
33,34 m²
30,1 m²
4,87,5
90
220
90
220
KELLER 2
24,77 m²
WASCHEN
6,63 m²
BRH 168,00
BRH 168,00
90
220
90
220
90
220
KELLER 1
23,79 m²
TECHNIK
11,34 m²
BRH 168,00
BRH 168,00
36
3,64
17,5
11,49
2,51
17,5
2,56
1,00
62
4,27
2,05,5
36
3,25,5
1,00
62
7,73,5
36
8,39
17,5
2,70,5
36
11,99
FUNDAMENTE
N
KELLERGESCHOSS